




1:20

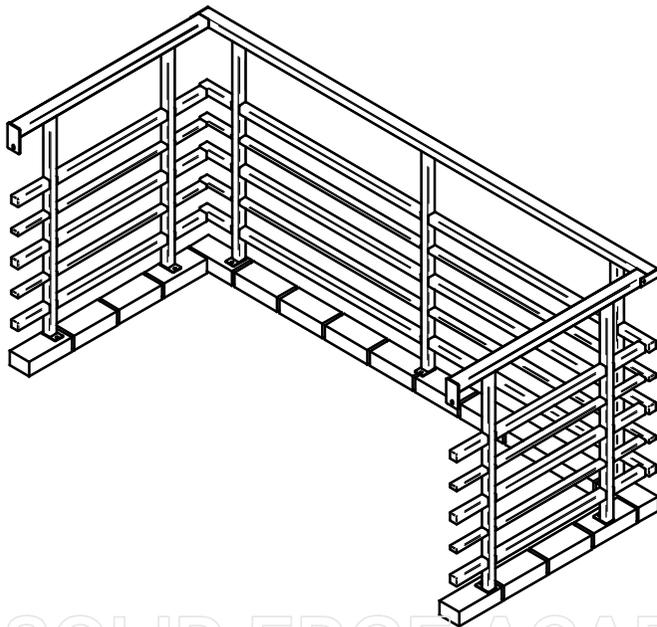


Balkonbrüstung
Henrik Haftmann, 191017
Material: Stahl verzinkt

Produktionsfreigabe, 1 Exemplar
Rückfragen: 0176-21695671
Einbauort: 01665 Nieschütz, Riesaer Str. 25c

Schnitt A-A

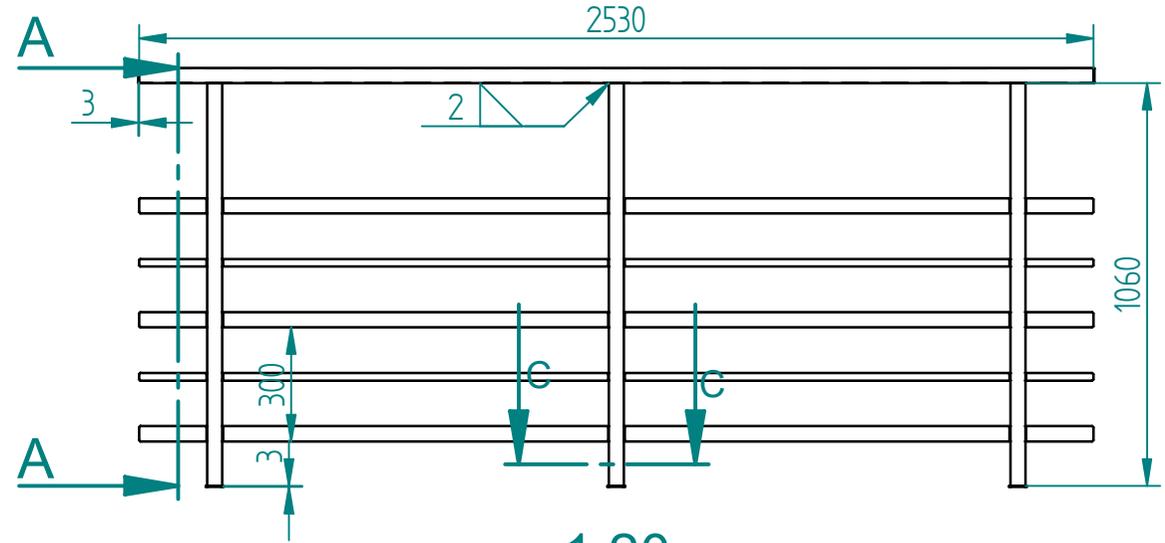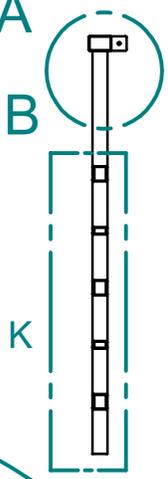


Einzelheit B
1:2

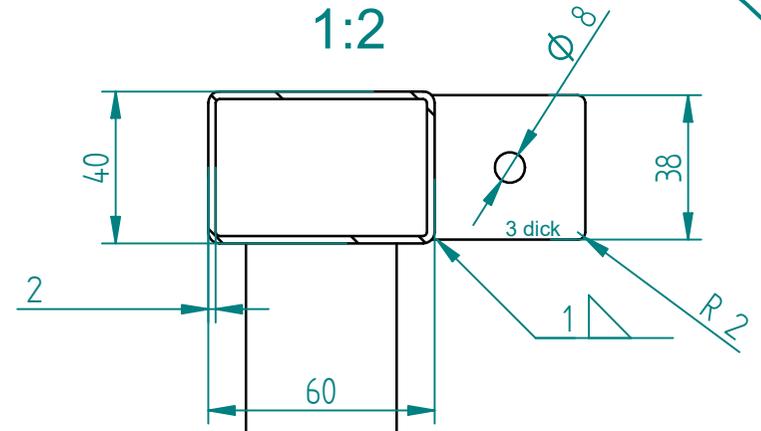








1:20



Schnitt C-C

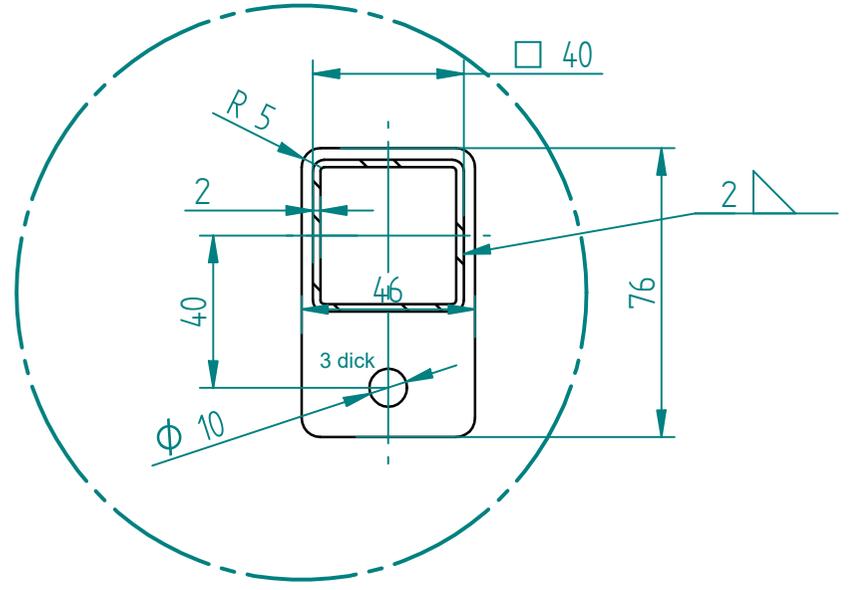

Einzelheit D
1:2

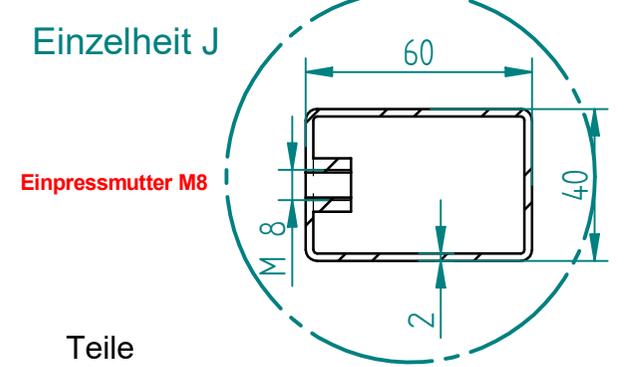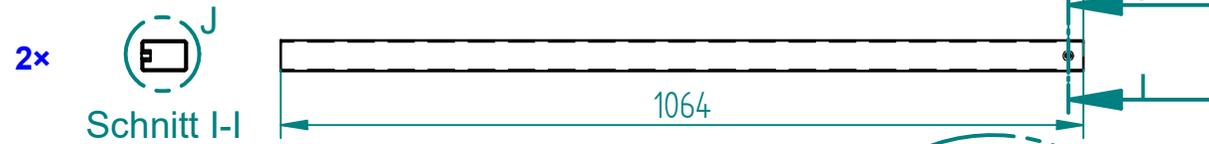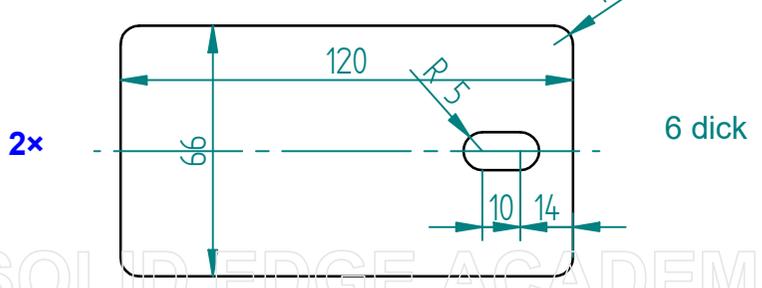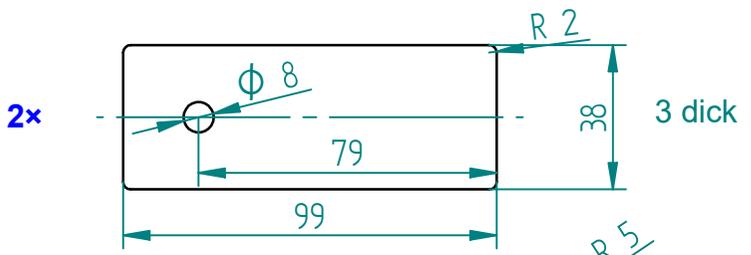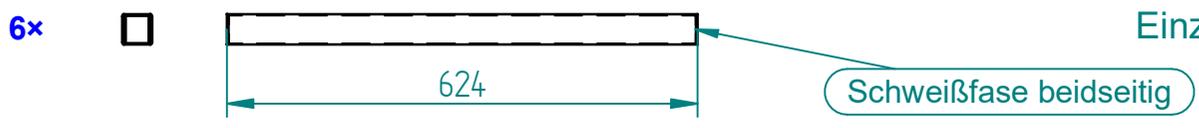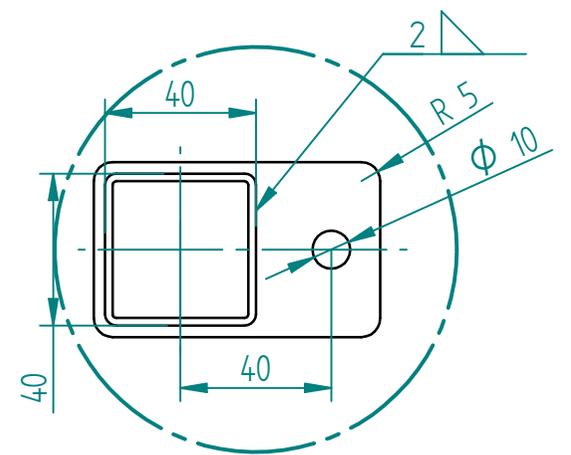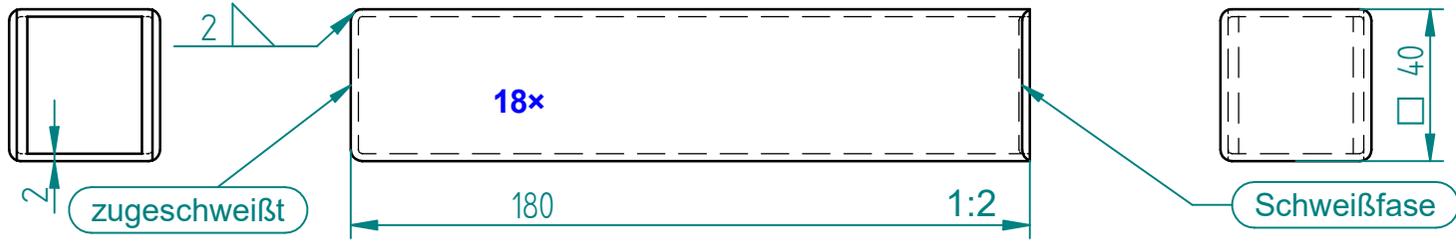


Löcher für Verzinkung nicht gezeichnet

Materialbereitstellung:
 4,7 m Vierkantröhr 60×40×2
 20,6 m Vierkantröhr 40×40×2
 neu: 8,8 m Vierkantröhr 40×20×2
 etwas Blech 2, 3, 6/
 2 Stück Einpressmutter M8

Einpressmutter M8

Teile

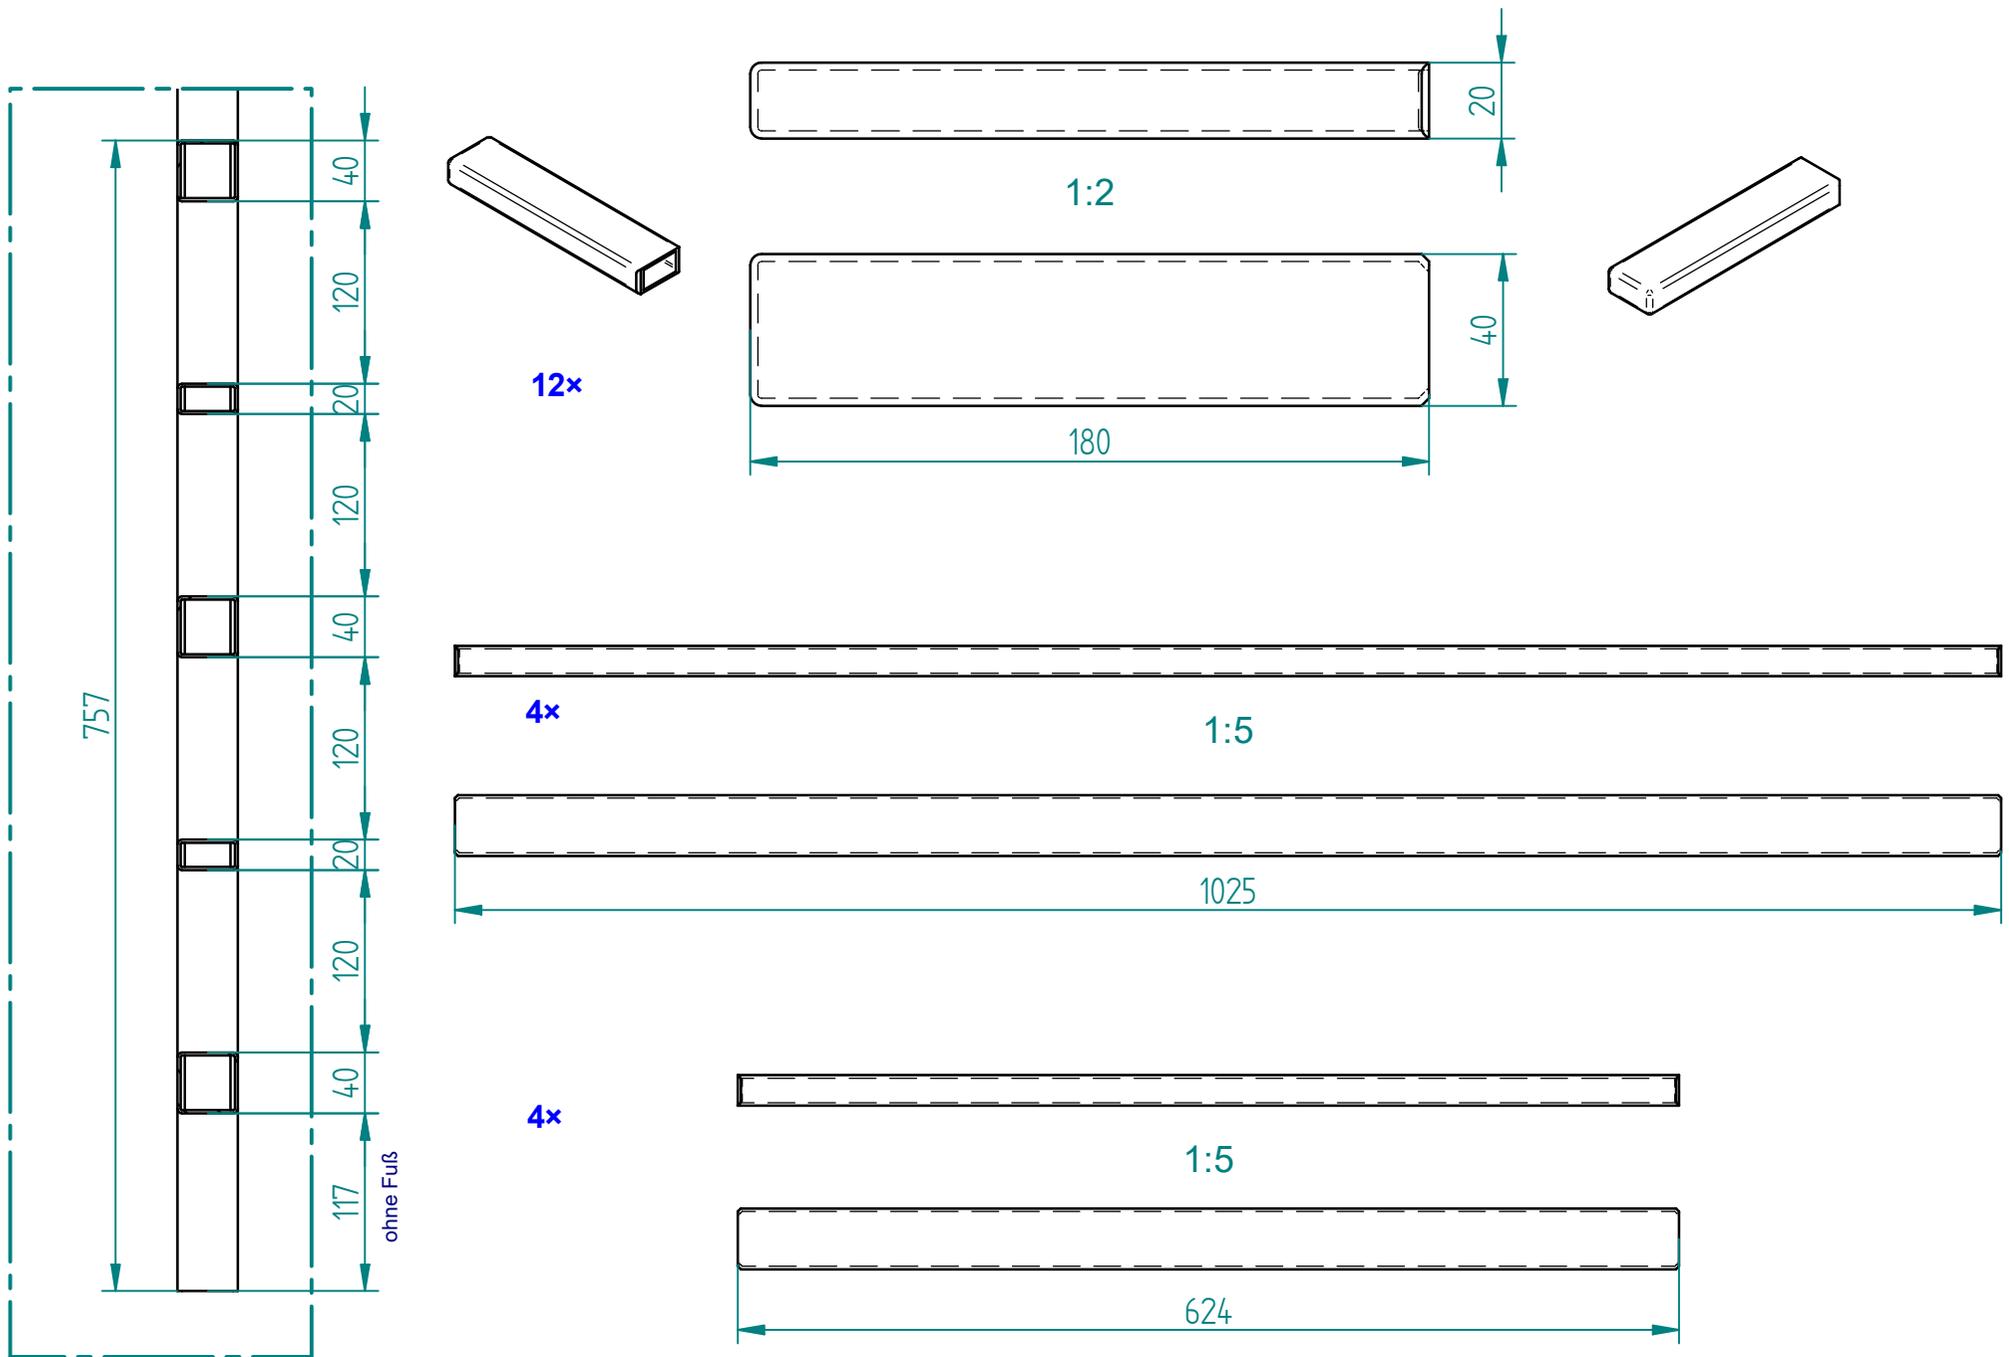

Einzelheit K

1:5

SOLID EDGE ACADEMIC COPY

neu